

APRESENTA:
Dream Garden

Sofisticação, qualidade de vida e praticidade formam o conceito do novo lançamento da Andrade Dias, o **DREAM GARDEN**. Empreendimento residencial com arquitetura contemporânea e acabamentos de alto padrão.




São 125m² de área construída, em um bairro moderno e planejado na linda cidade de Atibaia. Desfrutando de um dos melhores climas do Brasil, com qualidade de vida e segurança que sua família merece.



Localização Privilegiada

BELLA ATIBAIA

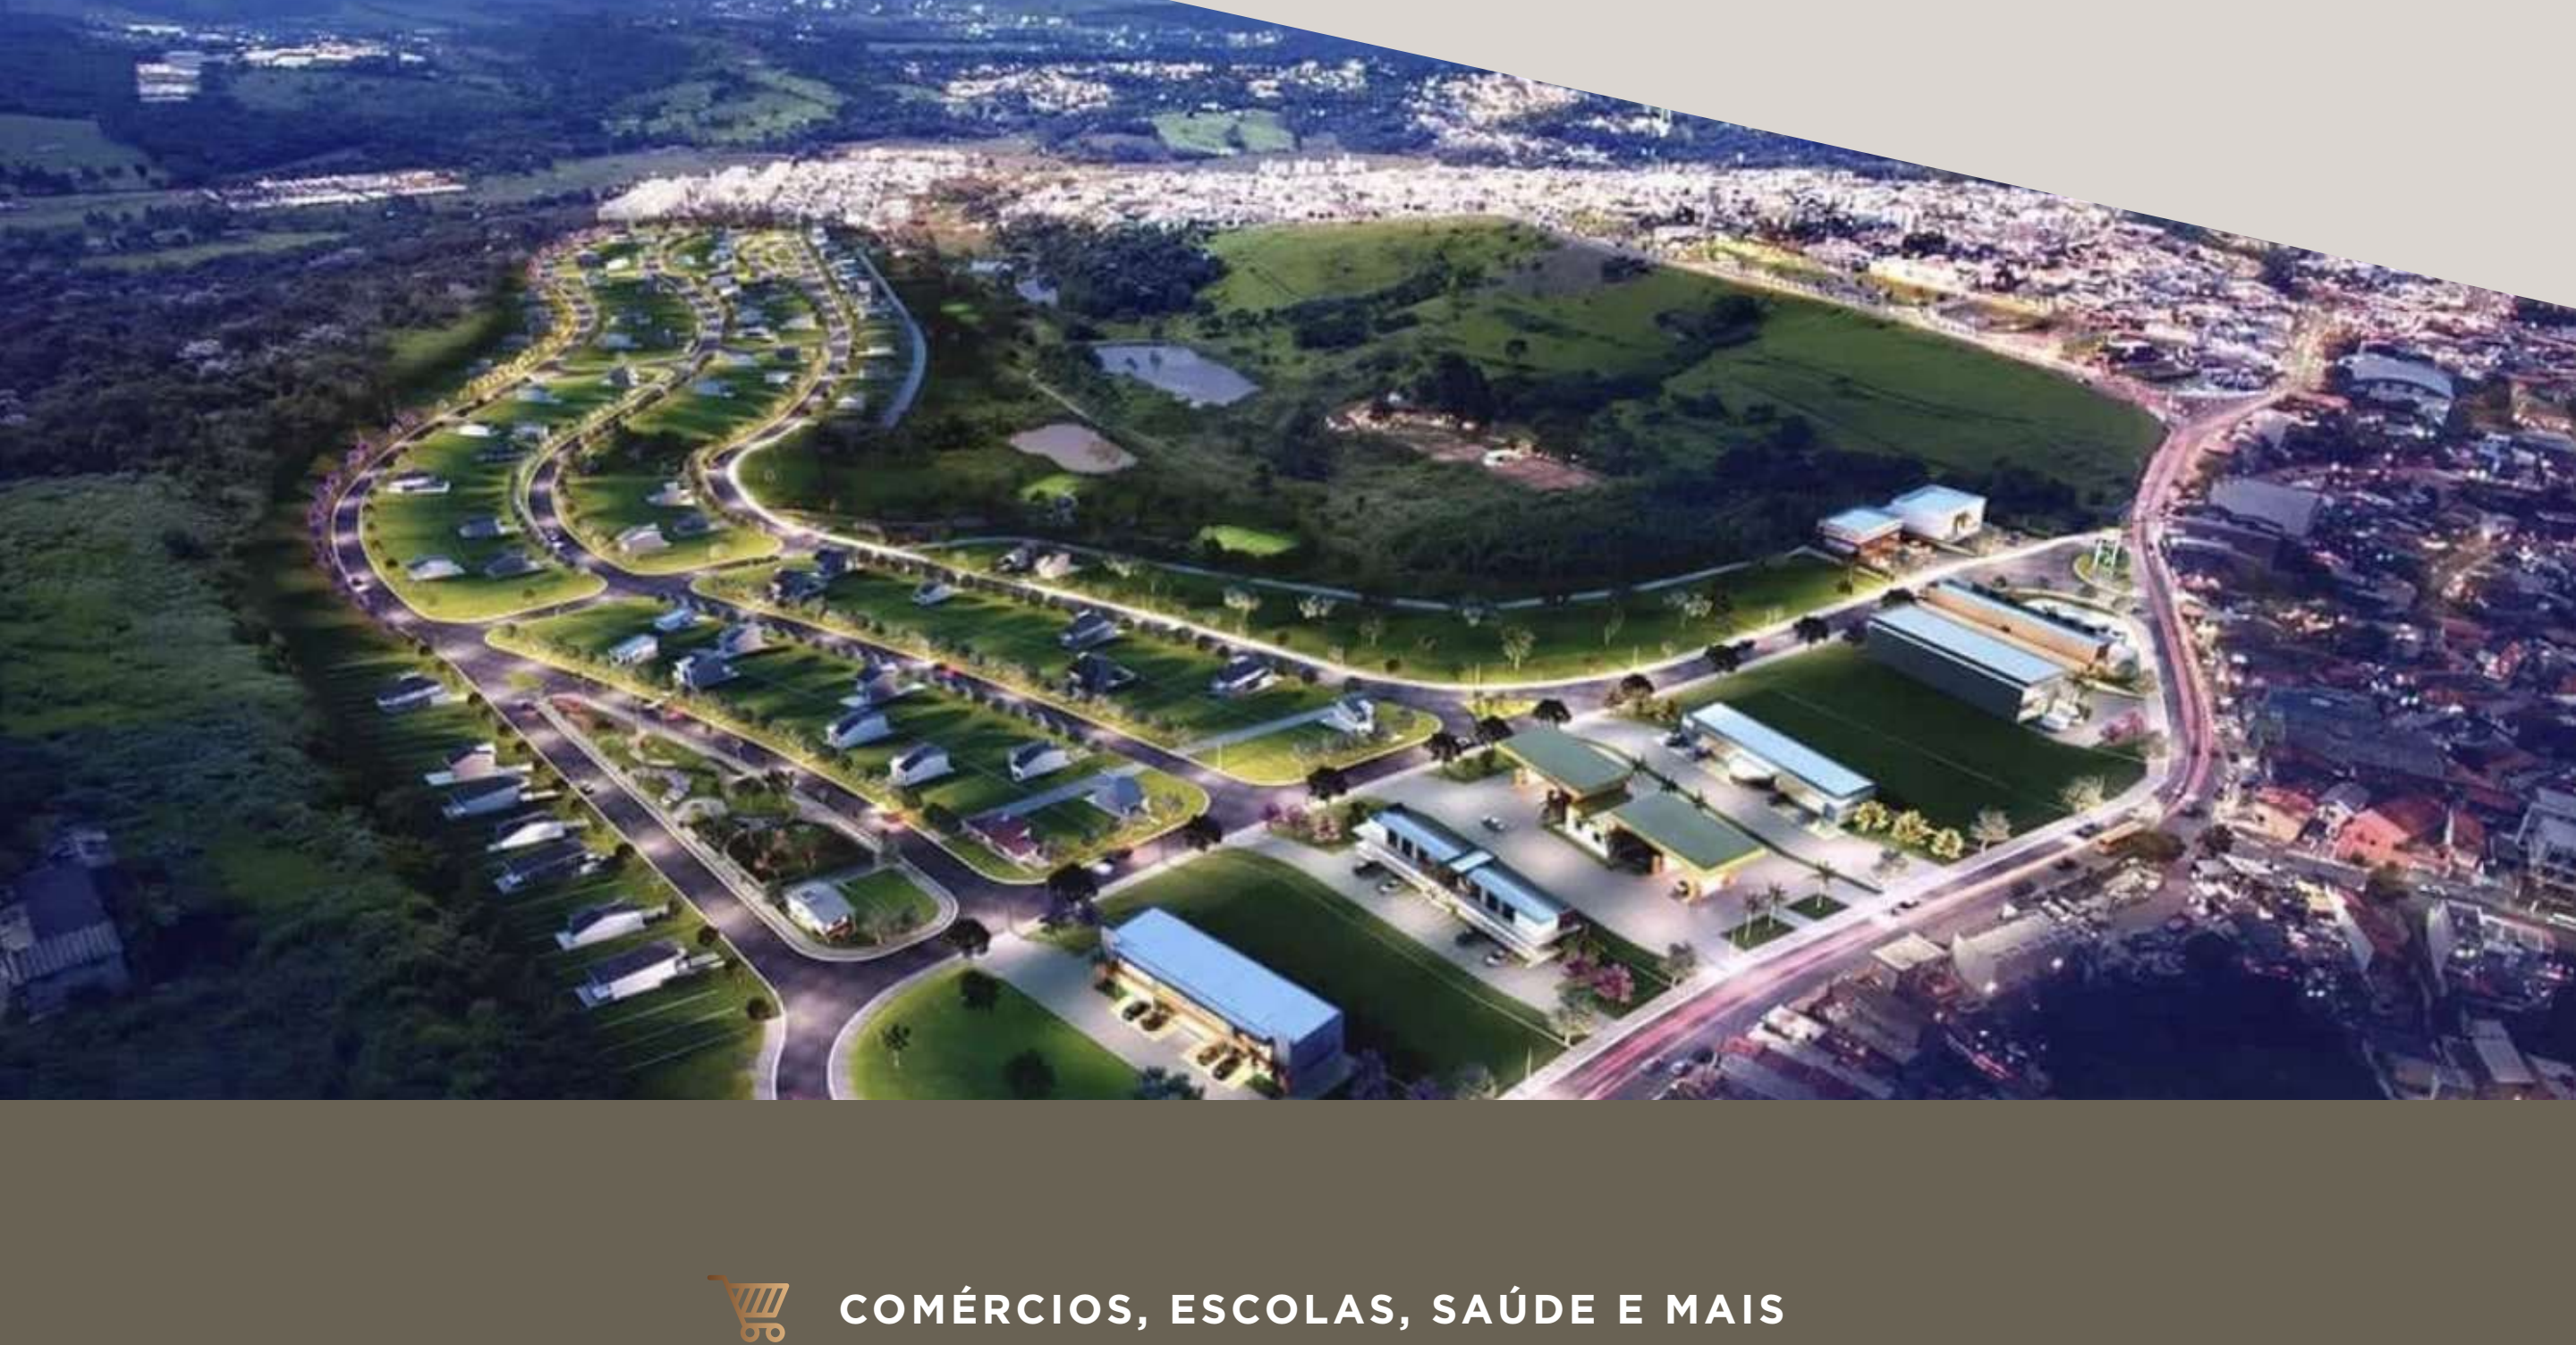

COMÉRCIOS, ESCOLAS, SAÚDE E MAIS

5KM DO CENTRO DA CIDADE

FÁCIL ACESSO À RODOVIA FERNÃO DIAS

SEGURANÇA E MAIOR QUALIDADE DE VIDA



125M² DE ÁREA CONSTRUÍDA


2 VAGAS PARA CARROS

INFRAESTRUTURA PARA AR CONDICIONADO

PISCINA

INFRAESTRUTURA PARA SISTEMA DE SEGURANÇA

ALTO PADRÃO DE ACABAMENTO

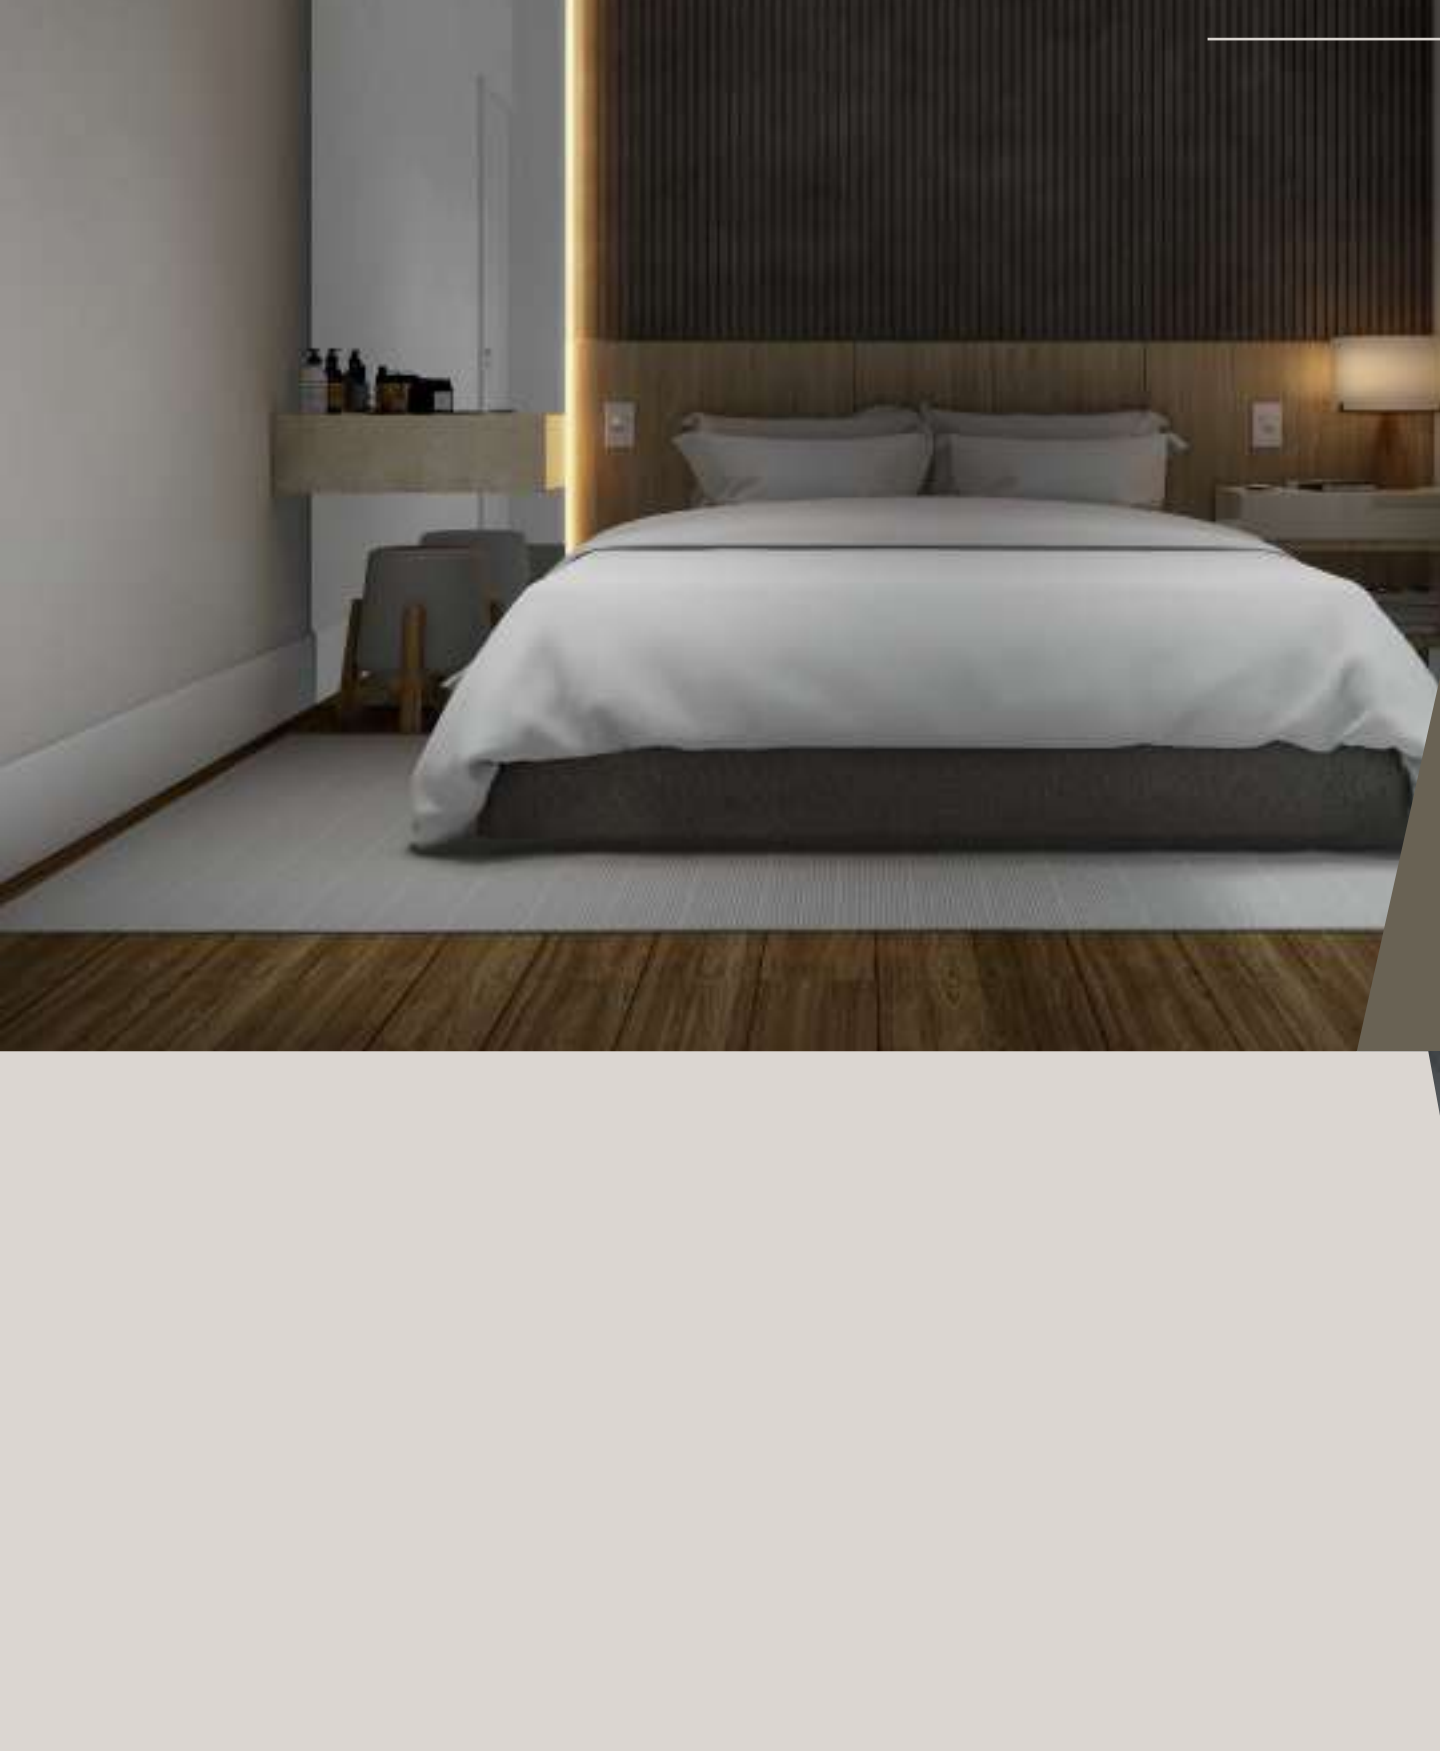


1 Suíte

com closet



2 Dormitórios

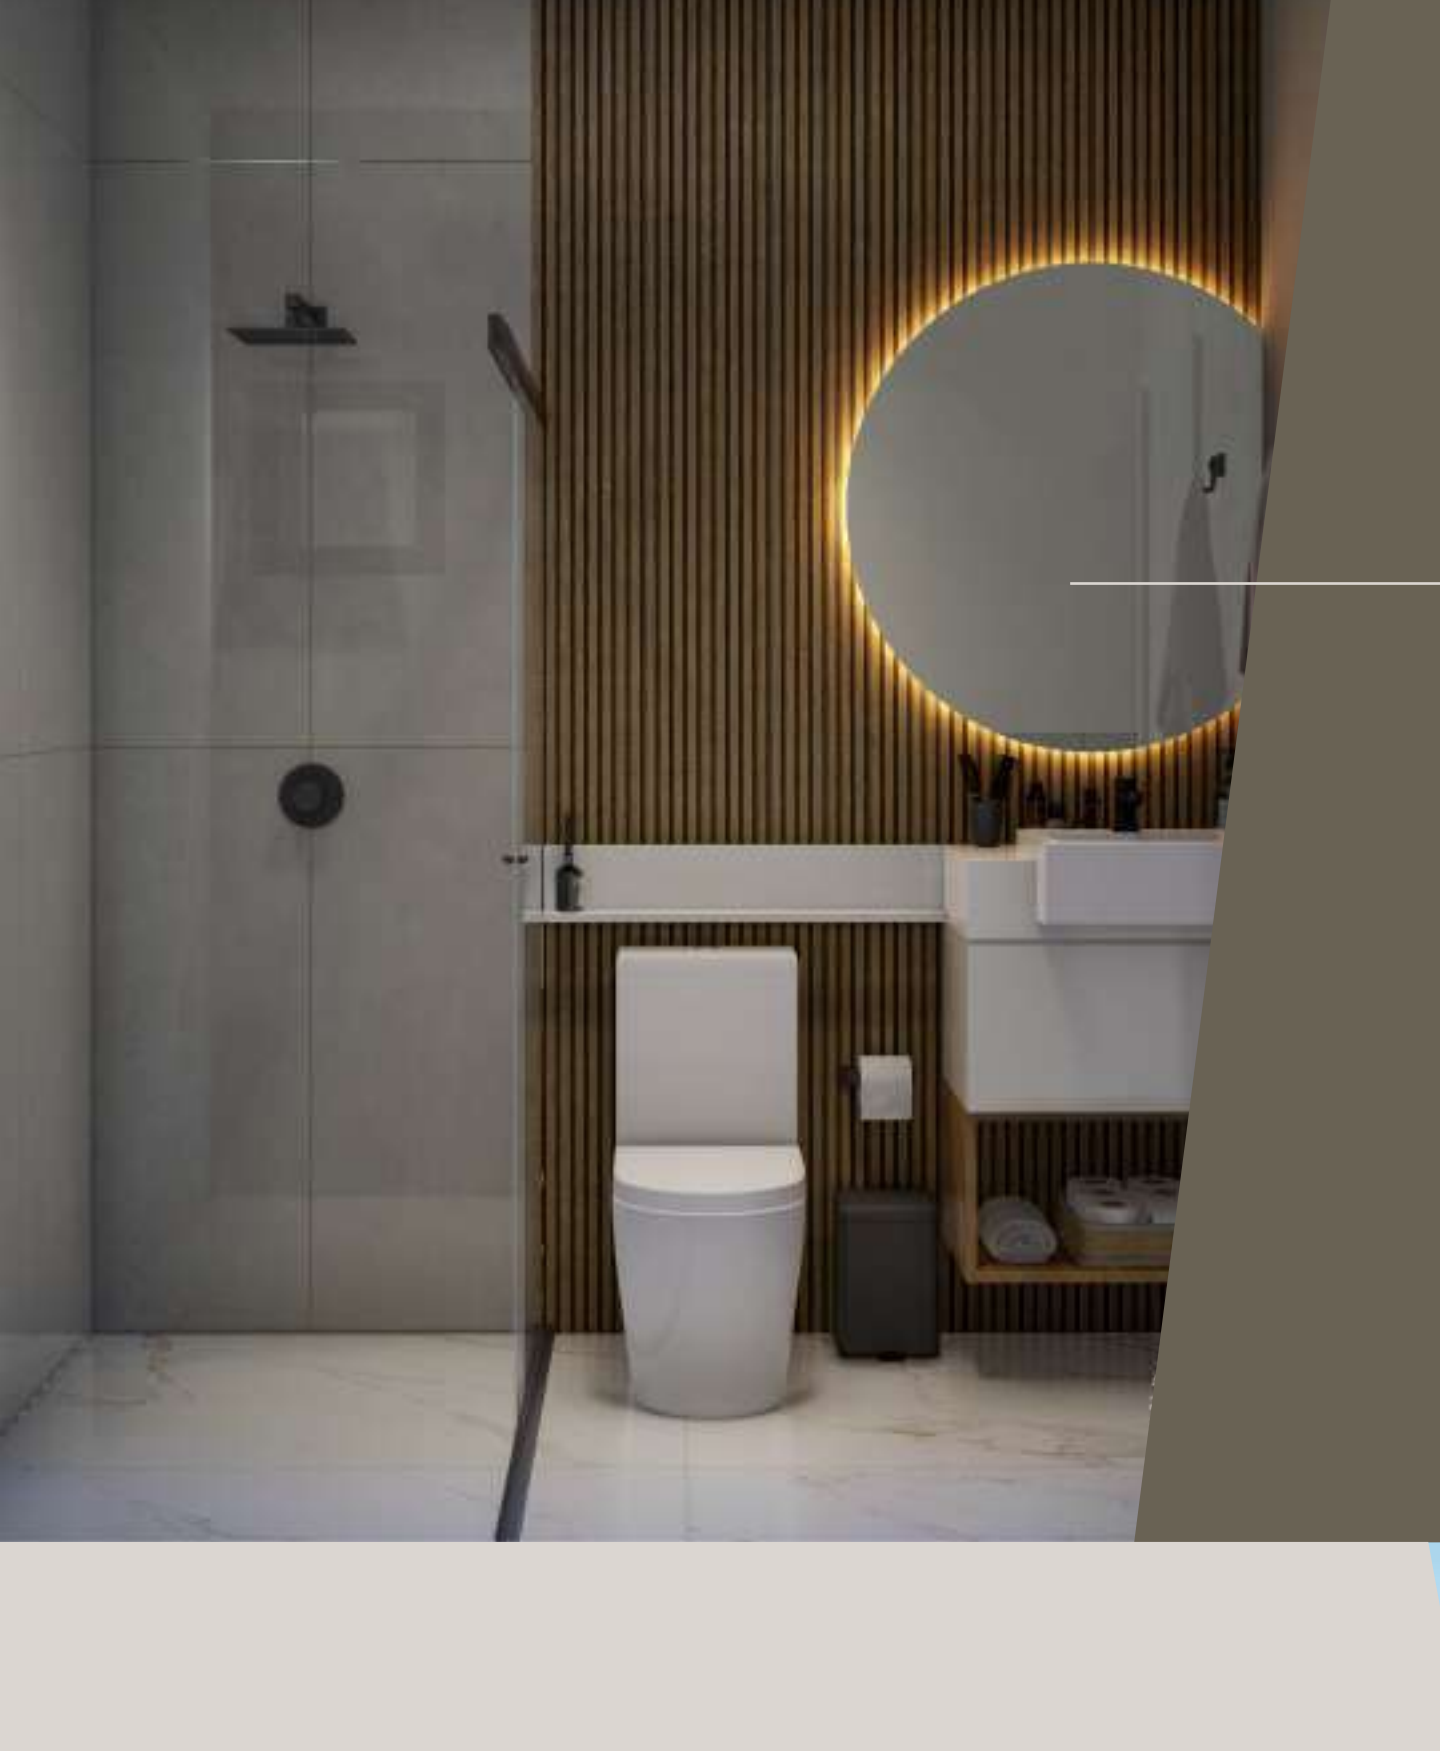

3 Banheiros



Área gourmet

com churrasqueira




Jardim de Inverno



Sala de estar

Com pé direito duplo

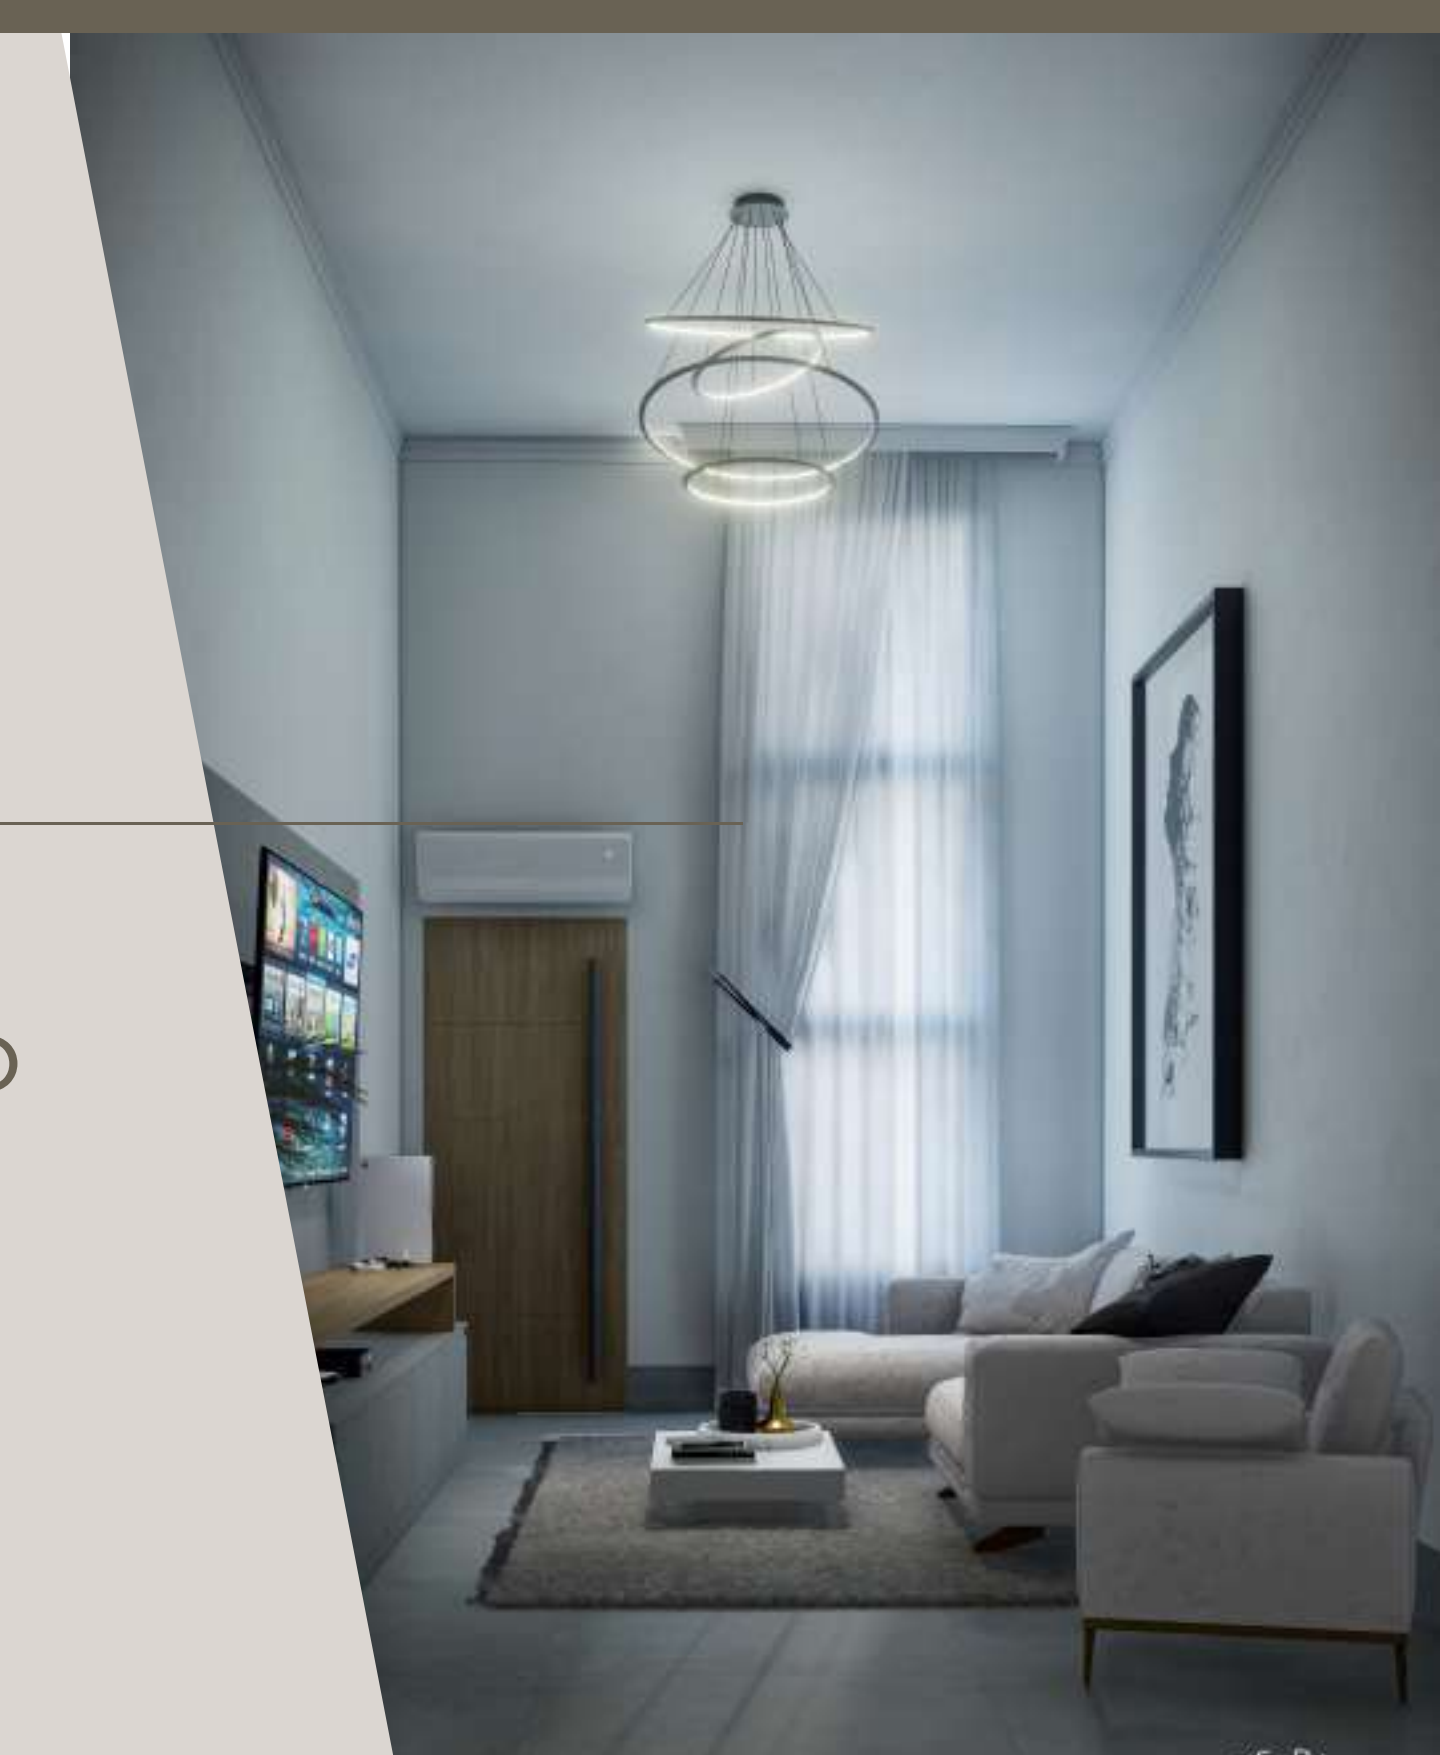

Planta

A planta do Dream Garden foi projetada para **garantir um estilo de vida de muito conforto e comodidade**, em uma casa térrea com excelente custo-benefício, dentro de um bairro planejado em Atibaia!

FALE COM A GENTE

ANDRADEDIASENGENHARIA.COM.BR

11 9.8954-9431

CONTATO@ANDRADEDIASENGENHARIA.COM.BR

